


BUDYNEK BIUROWY "PARK PROJECTS GROUP" - ul. OBRZEŻNA 5, WARSZAWA

PIĘTRO X 314,15m²

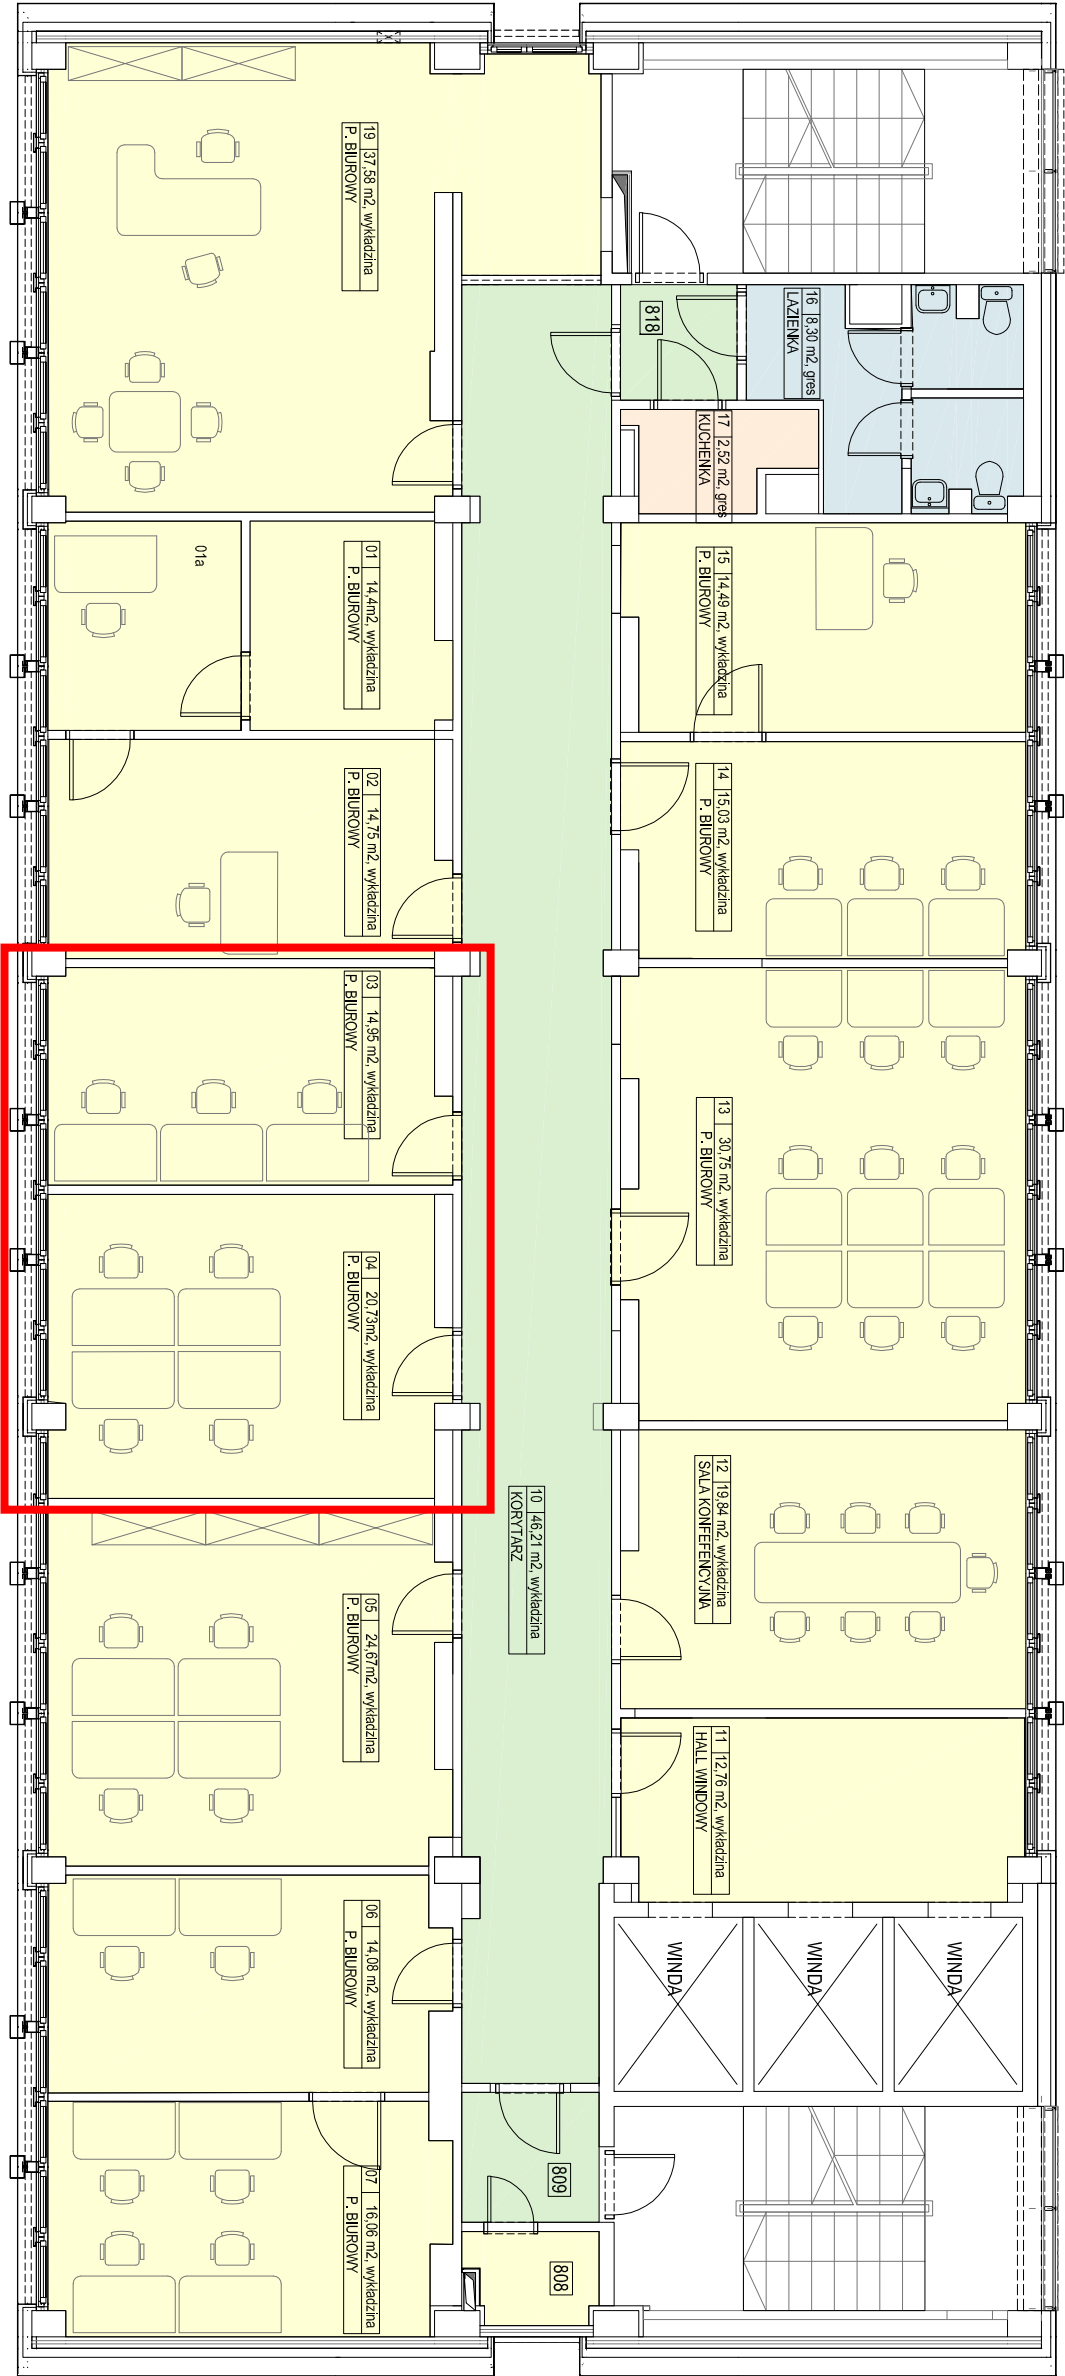

01	14,4m2, wykładzina
P. BIUROWY	
02	14,75 m2, wykładzina
P. BIUROWY	
03	14,95 m2, wykładzina
P. BIUROWY	
04	20,73m2, wykładzina
P. BIUROWY	
05	24,67m2, wykładzina
P. BIUROWY	
06	14,08 m2, wykładzina
P. BIUROWY	
07	16,06 m2, wykładzina
P. BIUROWY	
08	2,02 m2, wykładzina
SERWEROWNIA	
09	3,12 m2, wykładzina
PRZEDSIONIEK P.POZ	
10	46,21 m2, wykładzina
KORYTARZ	
11	12,76 m2, wykładzina
HALL WINDOWY	
12	19,84 m2, wykładzina
SALA KONFEEENCYJNA	
13	30,75 m2, wykładzina
P. BIUROWY	
14	15,03 m2, wykładzina
P. BIUROWY	
15	14,49 m2, wykładzina
P. BIUROWY	
16	8,30 m2, gres
LAZIENKA	
17	2,52 m2, gres
KUCHENKA	
18	2,07 m2, gres
PRZEDSIONIEK	
19	37,58 m2, wykładzina
P. BIUROWY	
pow. biur: 237,33 m2	
pow. pomocnicza: 12,65 m2	
pow.komunikacji: 64,19 m2	
PŁACZNA: 314,15 m2	

BIURO SPRZEDAŻY: tel: 22 392 11 11/22 sprzedaz@galeriapark.com.pl