


BUDYNEK BIUROWY "PARK PROJECTS GROUP" - ul. OBRZEŻNA 5, WARSZAWA
PIĘTRO XII 299,12m2

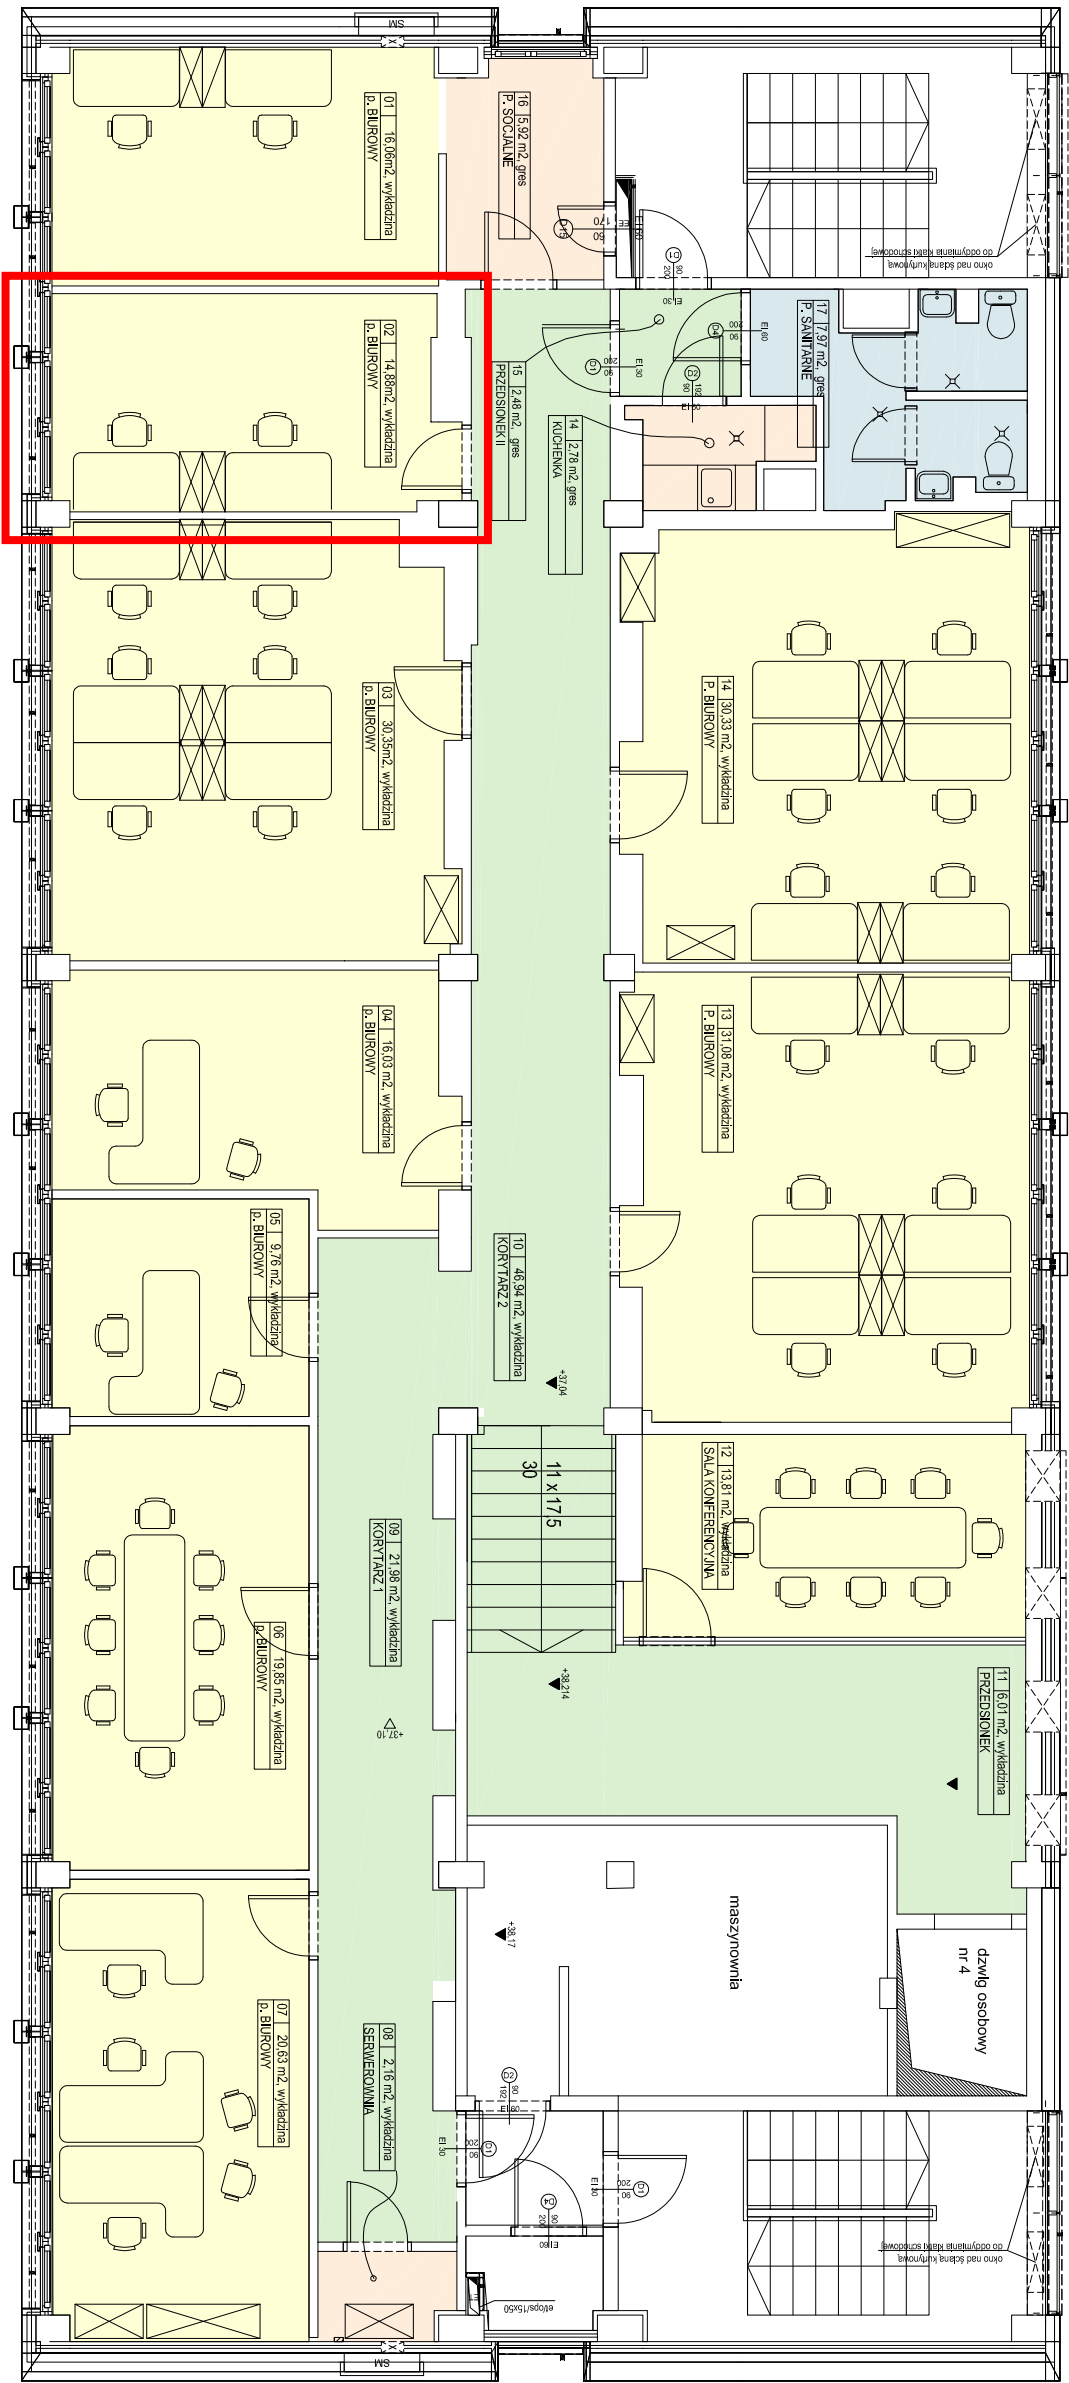

01	16,06 m ² , wykładzina
p. BIUROWY	
02	14,88 m ² , wykładzina
p. BIUROWY	
03	30,35 m ² , wykładzina
p. BIUROWY	
04	16,03 m ² , wykładzina
p. BIUROWY	
05	9,76 m ² , wykładzina
p. BIUROWY	
06	19,85 m ² , wykładzina
p. BIUROWY	
07	20,73 m ² , wykładzina
p. BIUROWY	
08	2,16 m ² , wykładzina
SERWEROWANIA	
09	21,98 m ² , wykładzina
KORYTARZ 1	
10	46,94 m ² , wykładzina
KORYTARZ 2	
11	6,01 m ² , wykładzina
PRZEDSIONEK	
12	13,81 m ² , wykładzina
SALA KONFERENCYJNA	
13	31,08 m ² , wykładzina
p. BIUROWY	
14	30,33 m ² , wykładzina
p. BIUROWY	
15	2,48 m ² , gres
PRZEDSIONEK II	
16	5,92 m ² , gres
p. SOCJALNE	
17	7,97 m ² , gres
p. SANITARNE	
pow. biur: 202,88 m ²	
pow. pomocnicza: 18,83 m ²	
pow. komunikacji: 77,44 m ²	
p. ŁĄCZNA: 299,12 m ²	

BIURO SPRZEDAŻY: tel:22 392 11 11/22 sprzedaz@galeriapark.com.pl