


BUDYNEK BIUROWY "PARK PROJECTS GROUP" - ul. OBRZEŻNA 5, WARSZAWA

PIĘTRO IV 319,60m²

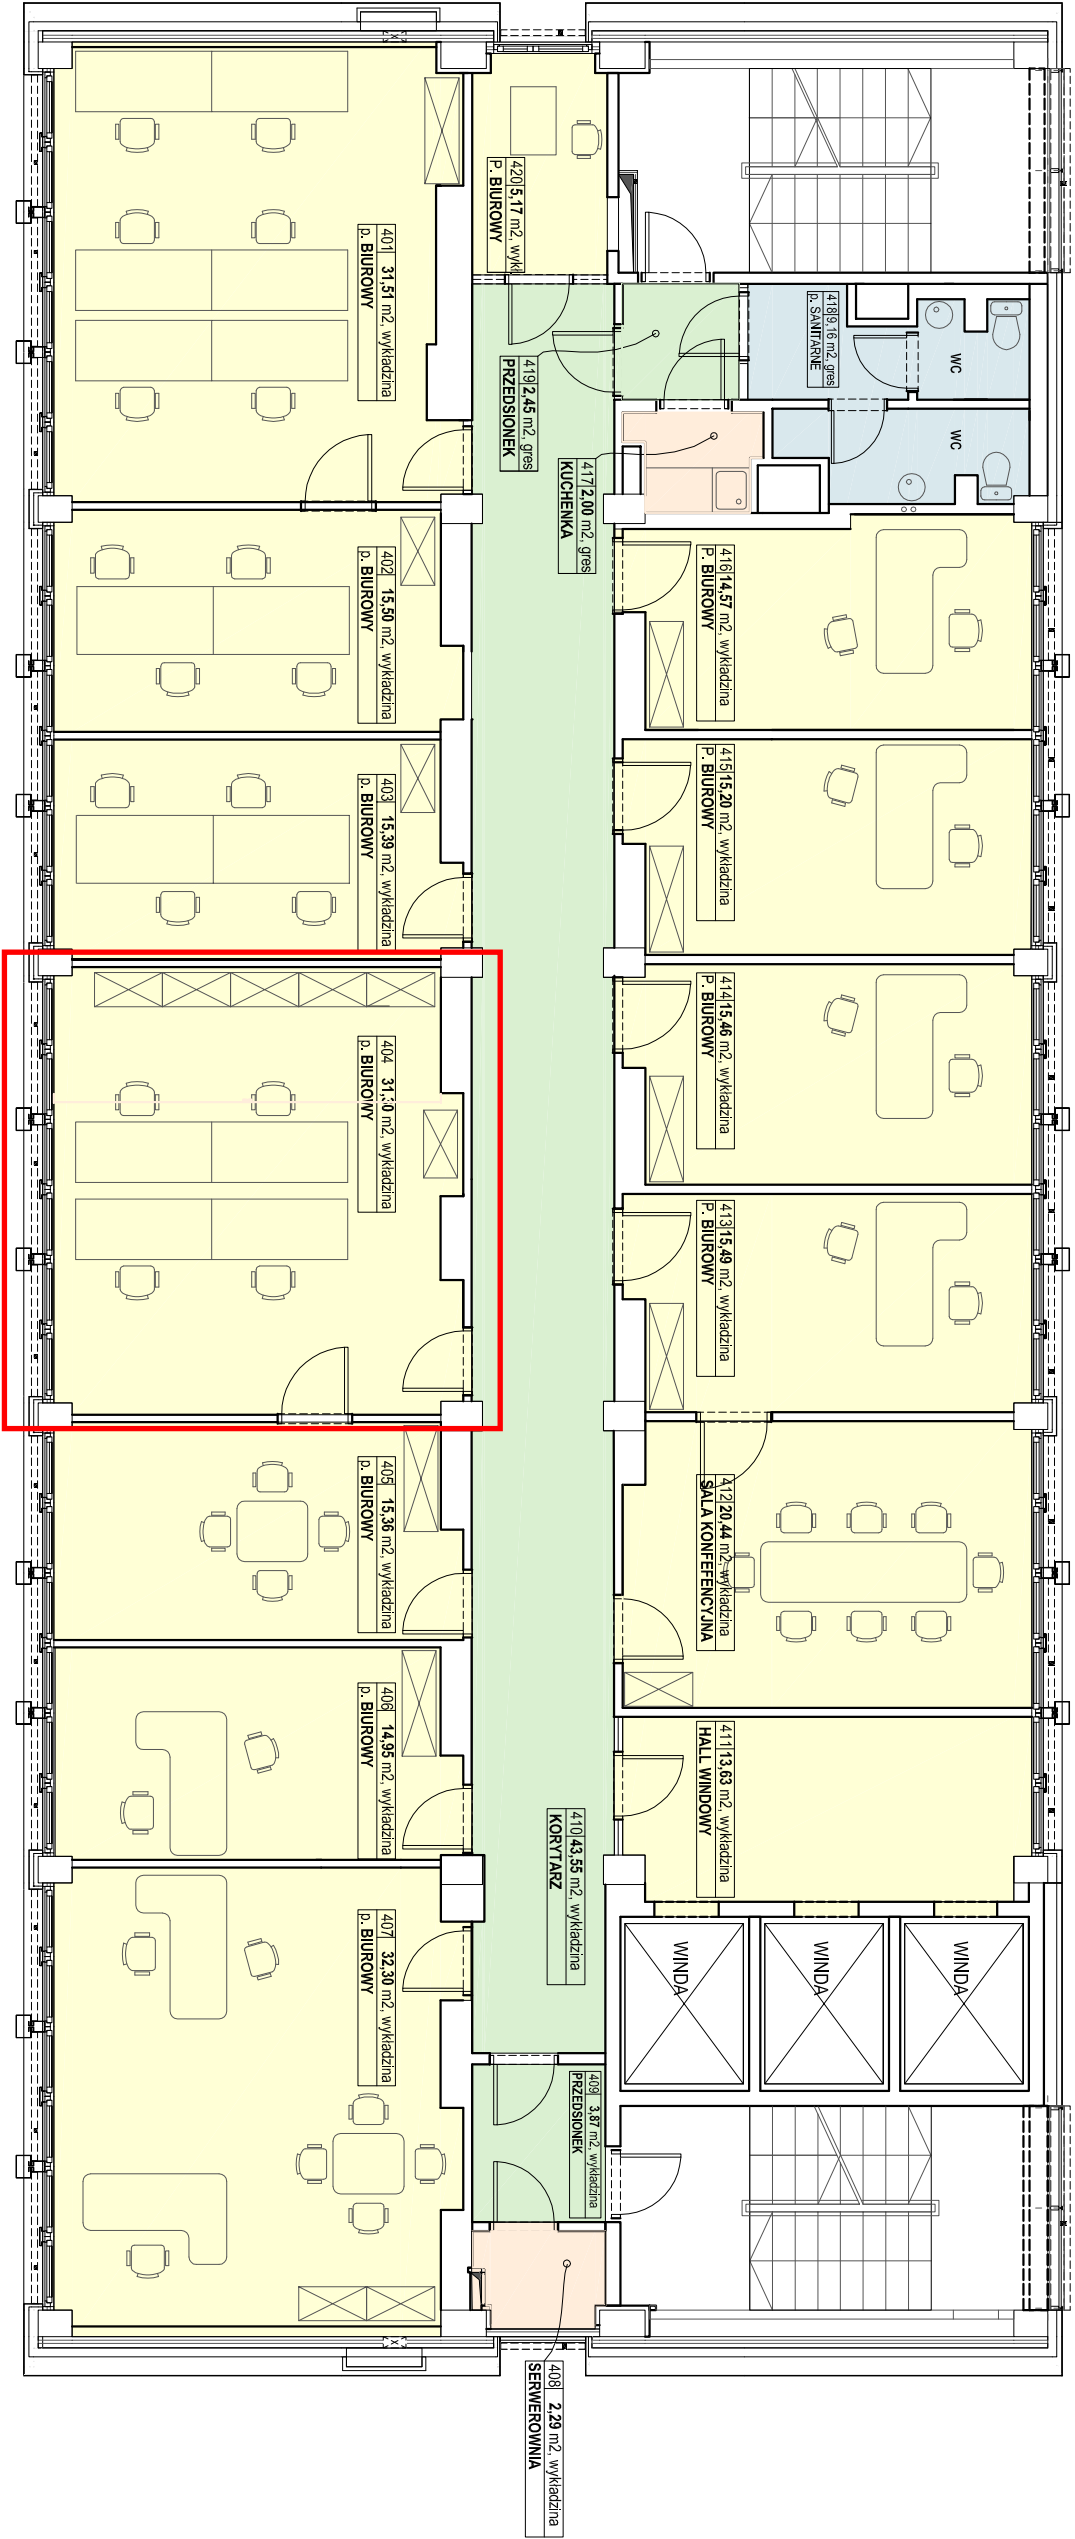

401	31,51 m ² , wykładzina
p. BIUROWY	
402	15,50 m ² , wykładzina
p. BIUROWY	
403	15,39 m ² , wykładzina
p. BIUROWY	
404	31,30 m ² , wykładzina
p. BIUROWY	
405	15,36 m ² , wykładzina
p. BIUROWY	
406	14,95 m ² , wykładzina
p. BIUROWY	
407	32,30 m ² , wykładzina
p. BIUROWY	
408	2,29 m ² , wykładzina
SERVEROWNIA	
409	3,87 m ² , wykładzina
PRZEDSIONEK	
410	43,55 m ² , wykładzina
KORYTARZ	
411	13,63 m ² , wykładzina
HALL WINDOWY	
412	20,44 m ² , wykładzina
SALA KONFERENCYJNA	
413	15,49 m ² , wykładzina
p. BIUROWY	
414	15,47 m ² , wykładzina
p. BIUROWY	
415	15,20 m ² , wykładzina
p. BIUROWY	
416	14,57 m ² , wykładzina
p. BIUROWY	
417	2,00 m ² , gres
KUCHENKA	
418	9,16 m ² , gres
p. SANITARNE	
419	2,45 m ² , gres
PRZEDSIONEK	
420	5,16 m ² , wykładzina
POM.SOCJALNE	
pow. biur:	242,65 m ²
pow. pomocnicza:	13,44 m ²
pow.komunikacji:	63,50 m ²
PŁACZNA:	319,60 m ²

BIURO SPRZEDAŻY: tel: 22 392 11 11/22 sprzedaz@galeriapark.com.pl