
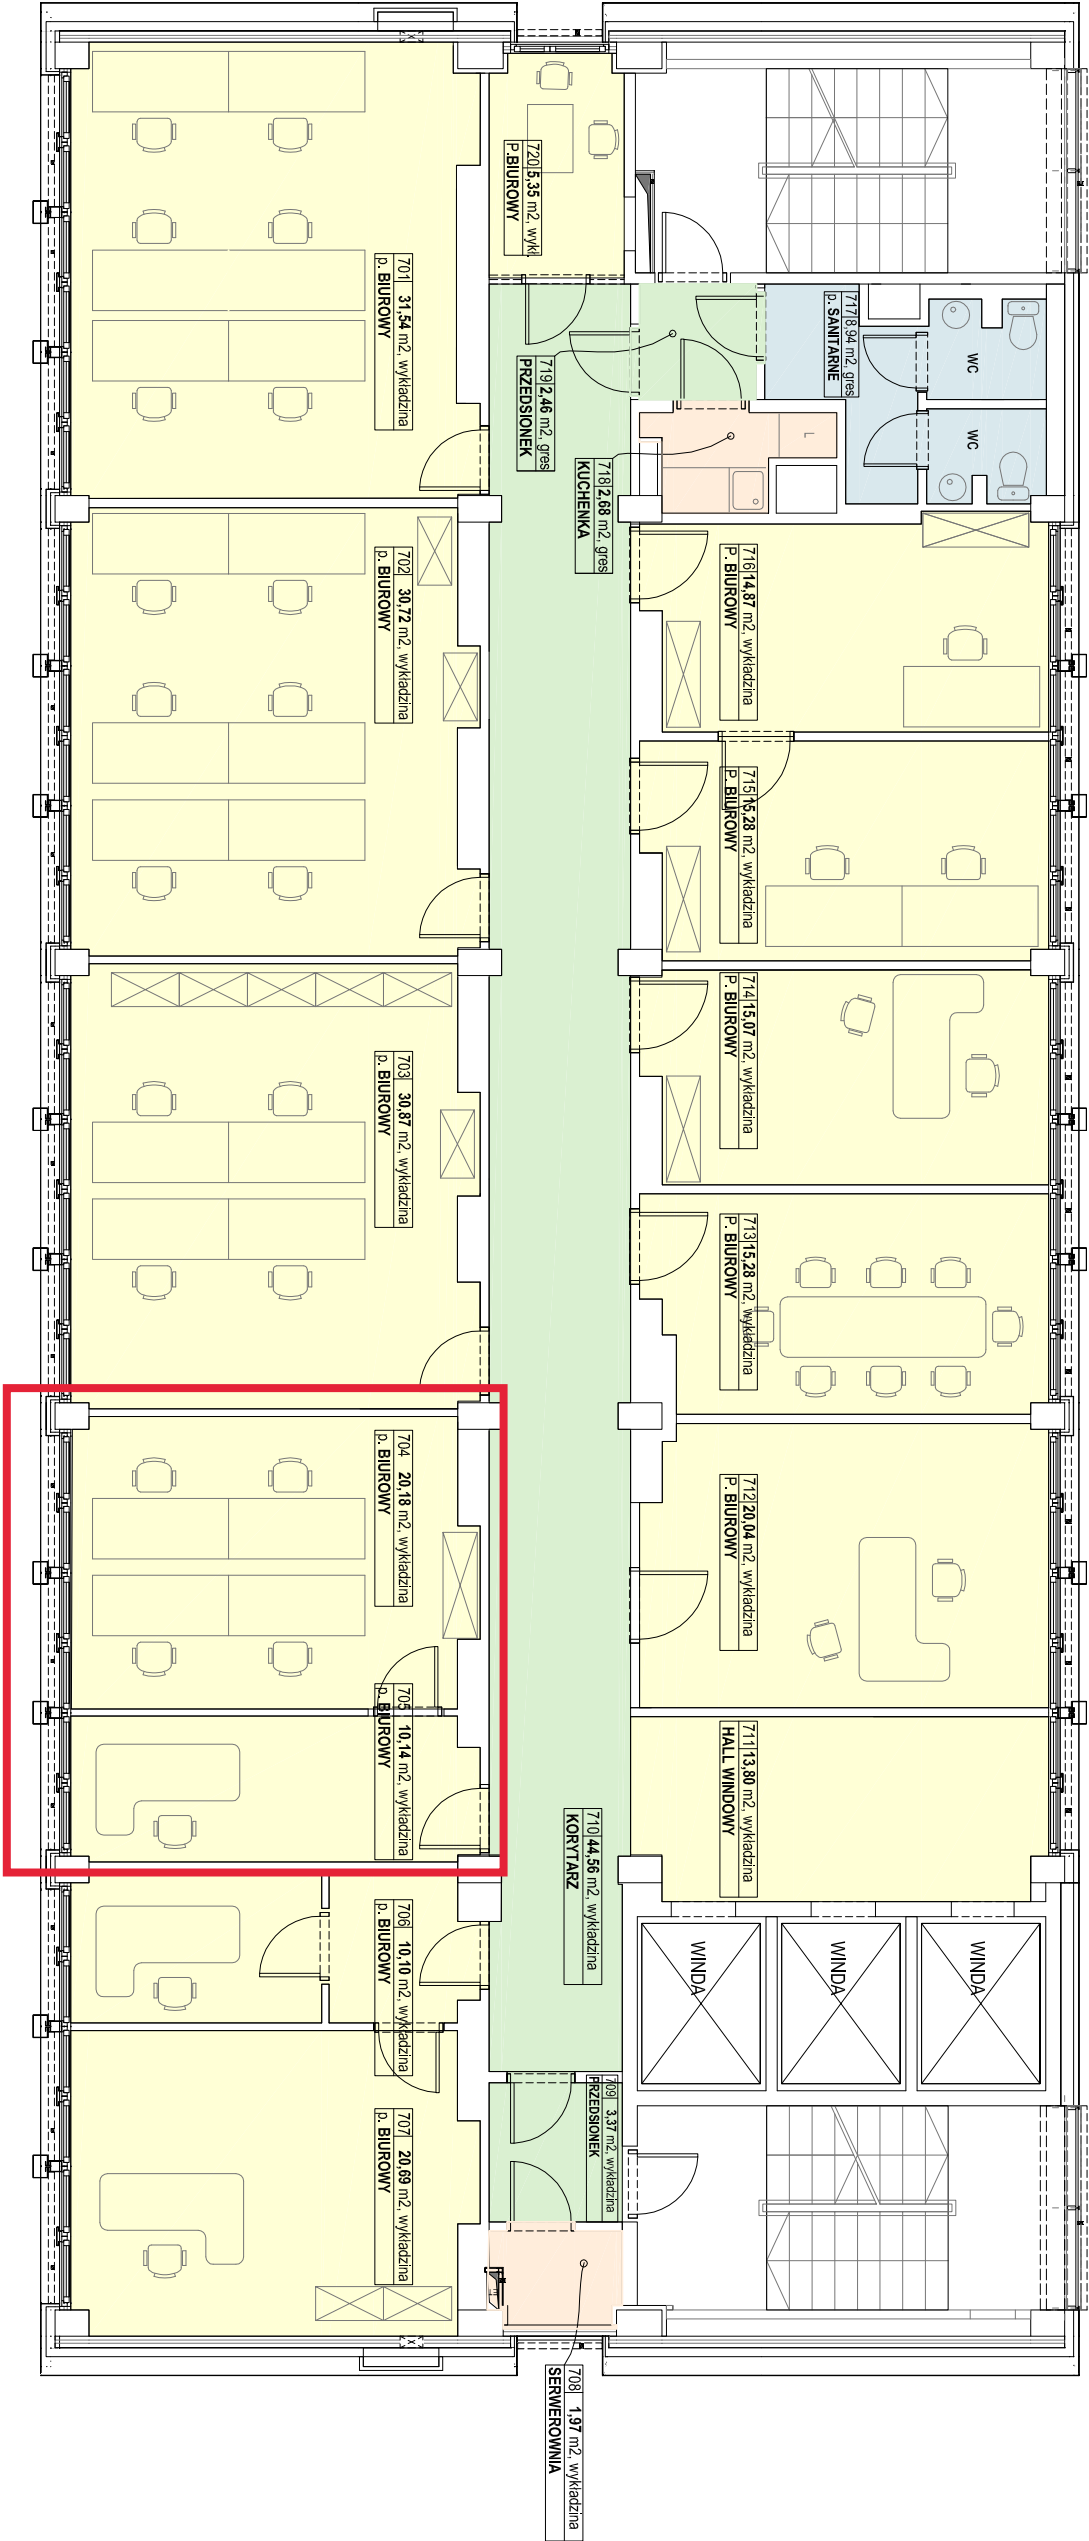


BUDYNEK BIUROWY "PARK PROJECTS GROUP" - ul. OBRZEŻNA 5, WARSZAWA

PIĘTRO VII 317,81m²

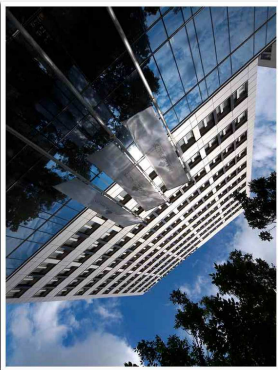

701	31.54 m2, wykładzina p. BIUROWY
702	30.72 m2, wykładzina p. BIUROWY
703	30.87 m2, wykładzina p. BIUROWY
704	20.18 m2, wykładzina p. BIUROWY
705	10.14 m2, wykładzina p. BIUROWY
706	10.10 m2, wykładzina p. BIUROWY
707	20.69 m2, wykładzina p. BIUROWY
708	1.97 m2, wykładzina SERVEROWNIA
709	3.37 m2, wykładzina PRZEDSIONEK
710	44.56 m2, wykładzina KORYTARZ
711	13.80 m2, wykładzina HALL WINDOWY
712	20.04 m2, wykładzina p. BIUROWY
713	15.28m2, wykładzina p. BIUROWY
714	15.07m2, wykładzina p. BIUROWY
715	15.28 m2, wykładzina p. BIUROWY
716	14.87 m2, wykładzina p. BIUROWY
717	8.94 m2, gres p. SANITARNE
718	2.68 m2, gres KUCHENKA
719	2.46 m2, gres PRZEDSIONEK
720	5.35 m2, wykładzina p. SOCJALNE
pow. biur: 240.13 m2	
pow. pomocnicza: 13.49 m2	
pow. komunikacji: 64.19 m2	
P ŁĄCZNA: 317.81 m2	

BIURO SPRZEDAŻY: tel: 22 392 11 11/22 sprzedaz@galeriapark.com.pl